
灵寿县2026年度第8批次1号地块建设用地勘测定界图

4241.74-38535.61

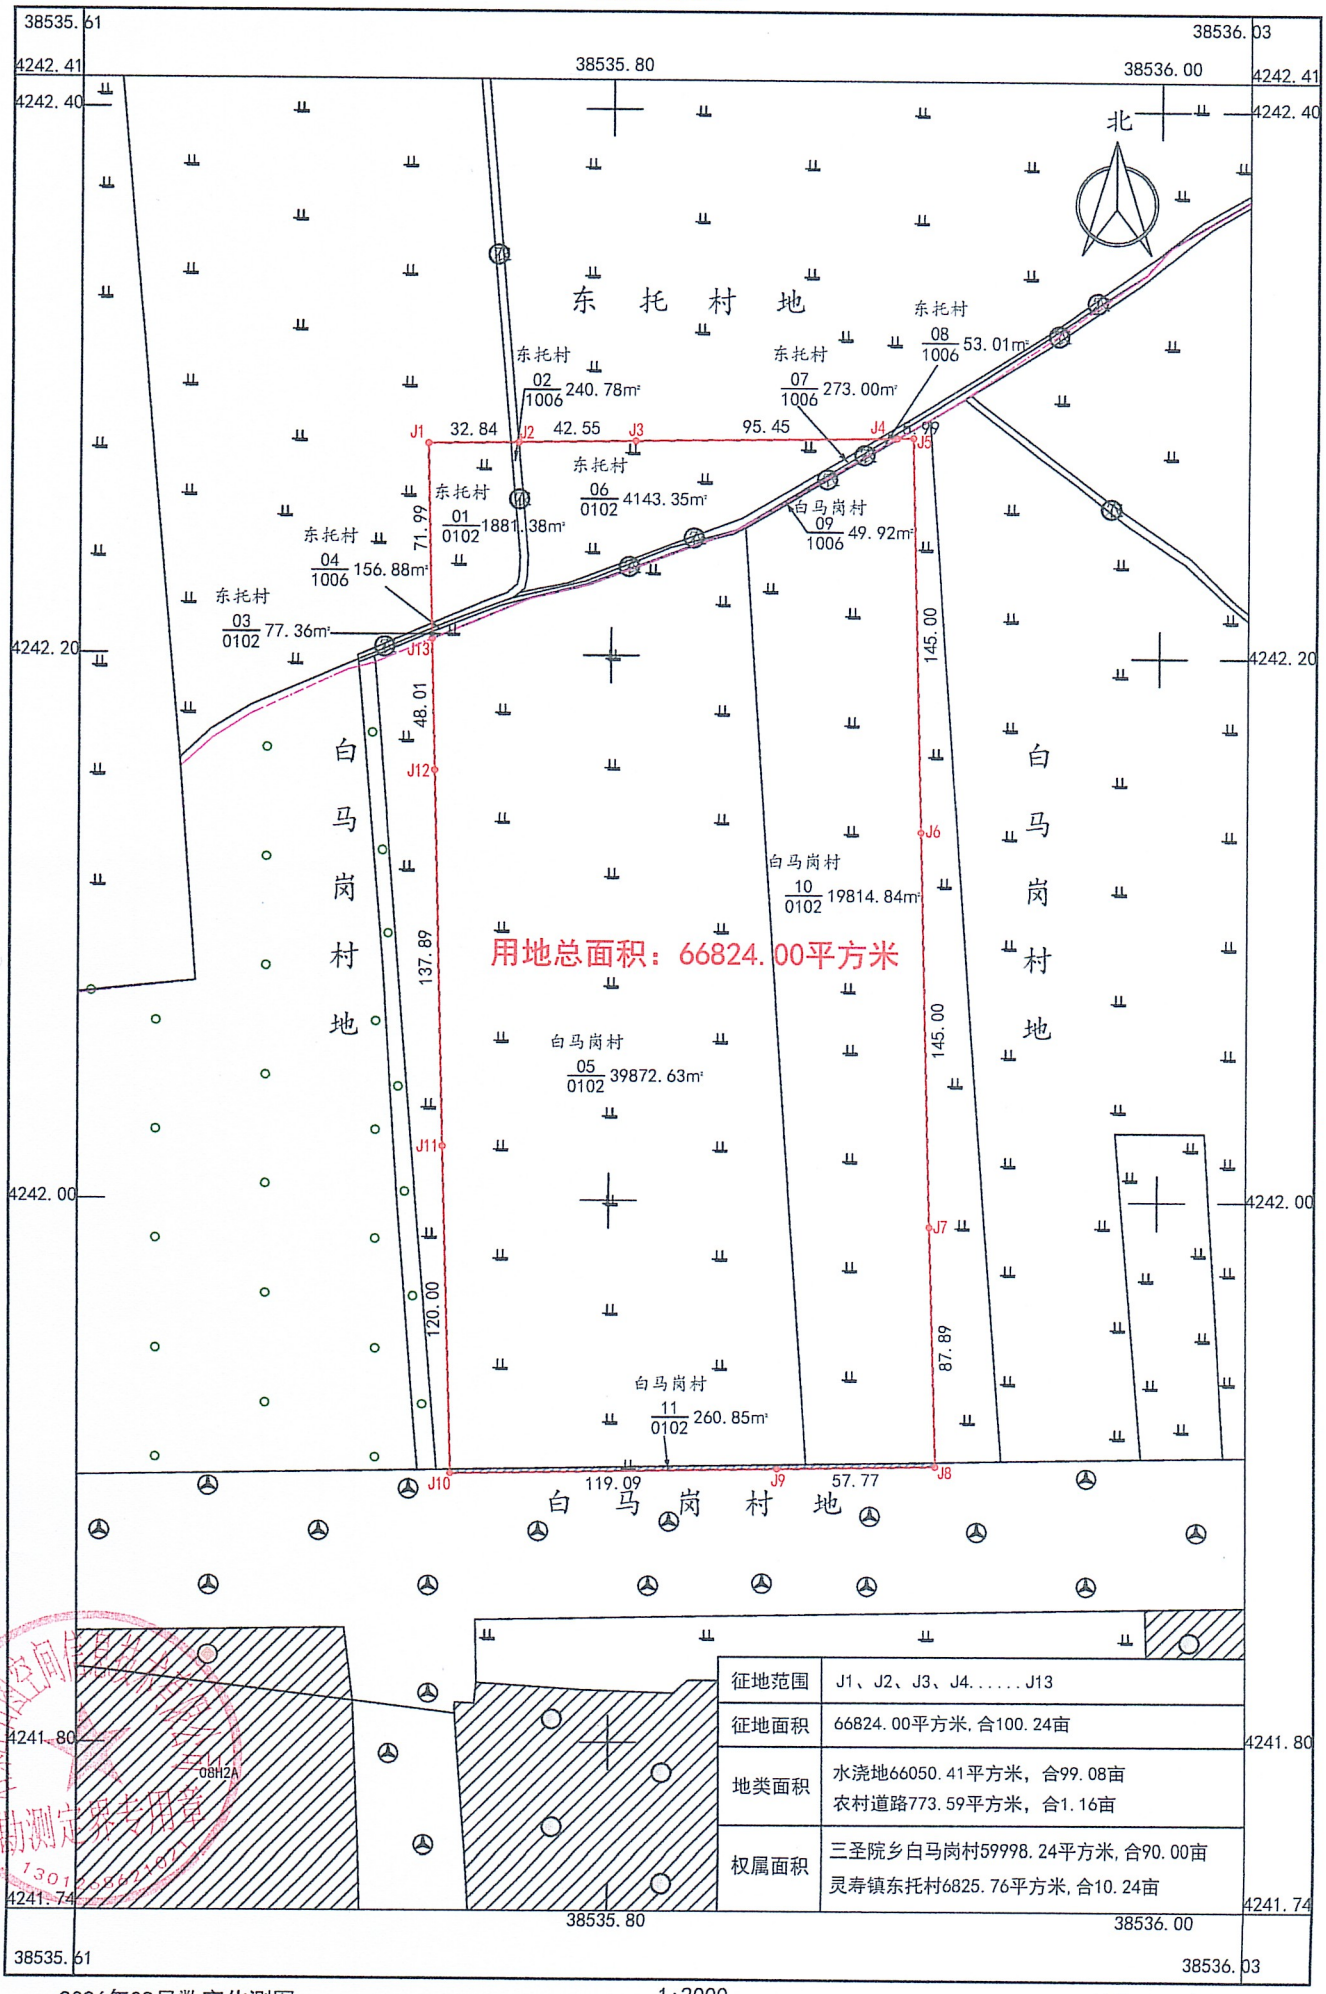

征地范围	J1、J2、J3、J4.....J13
征地面积	66824.00平方米，合100.24亩
地类面积	水浇地66050.41平方米，合99.08亩 农村道路773.59平方米，合1.16亩
权属面积	三圣院乡白马岗村59998.24平方米，合90.00亩 灵寿镇东托村6825.76平方米，合10.24亩


石家庄石图空间信息技术有限公司

2026年08月数字化测图
2000国家大地坐标系
1985国家高程基准
2017年版图式计算机绘图

1:2000

绘图员：任乐意
检查员：武群茂
审核员：王　斌

灵寿县2026年度第8批次2号地块建设用地项目勘测定界图

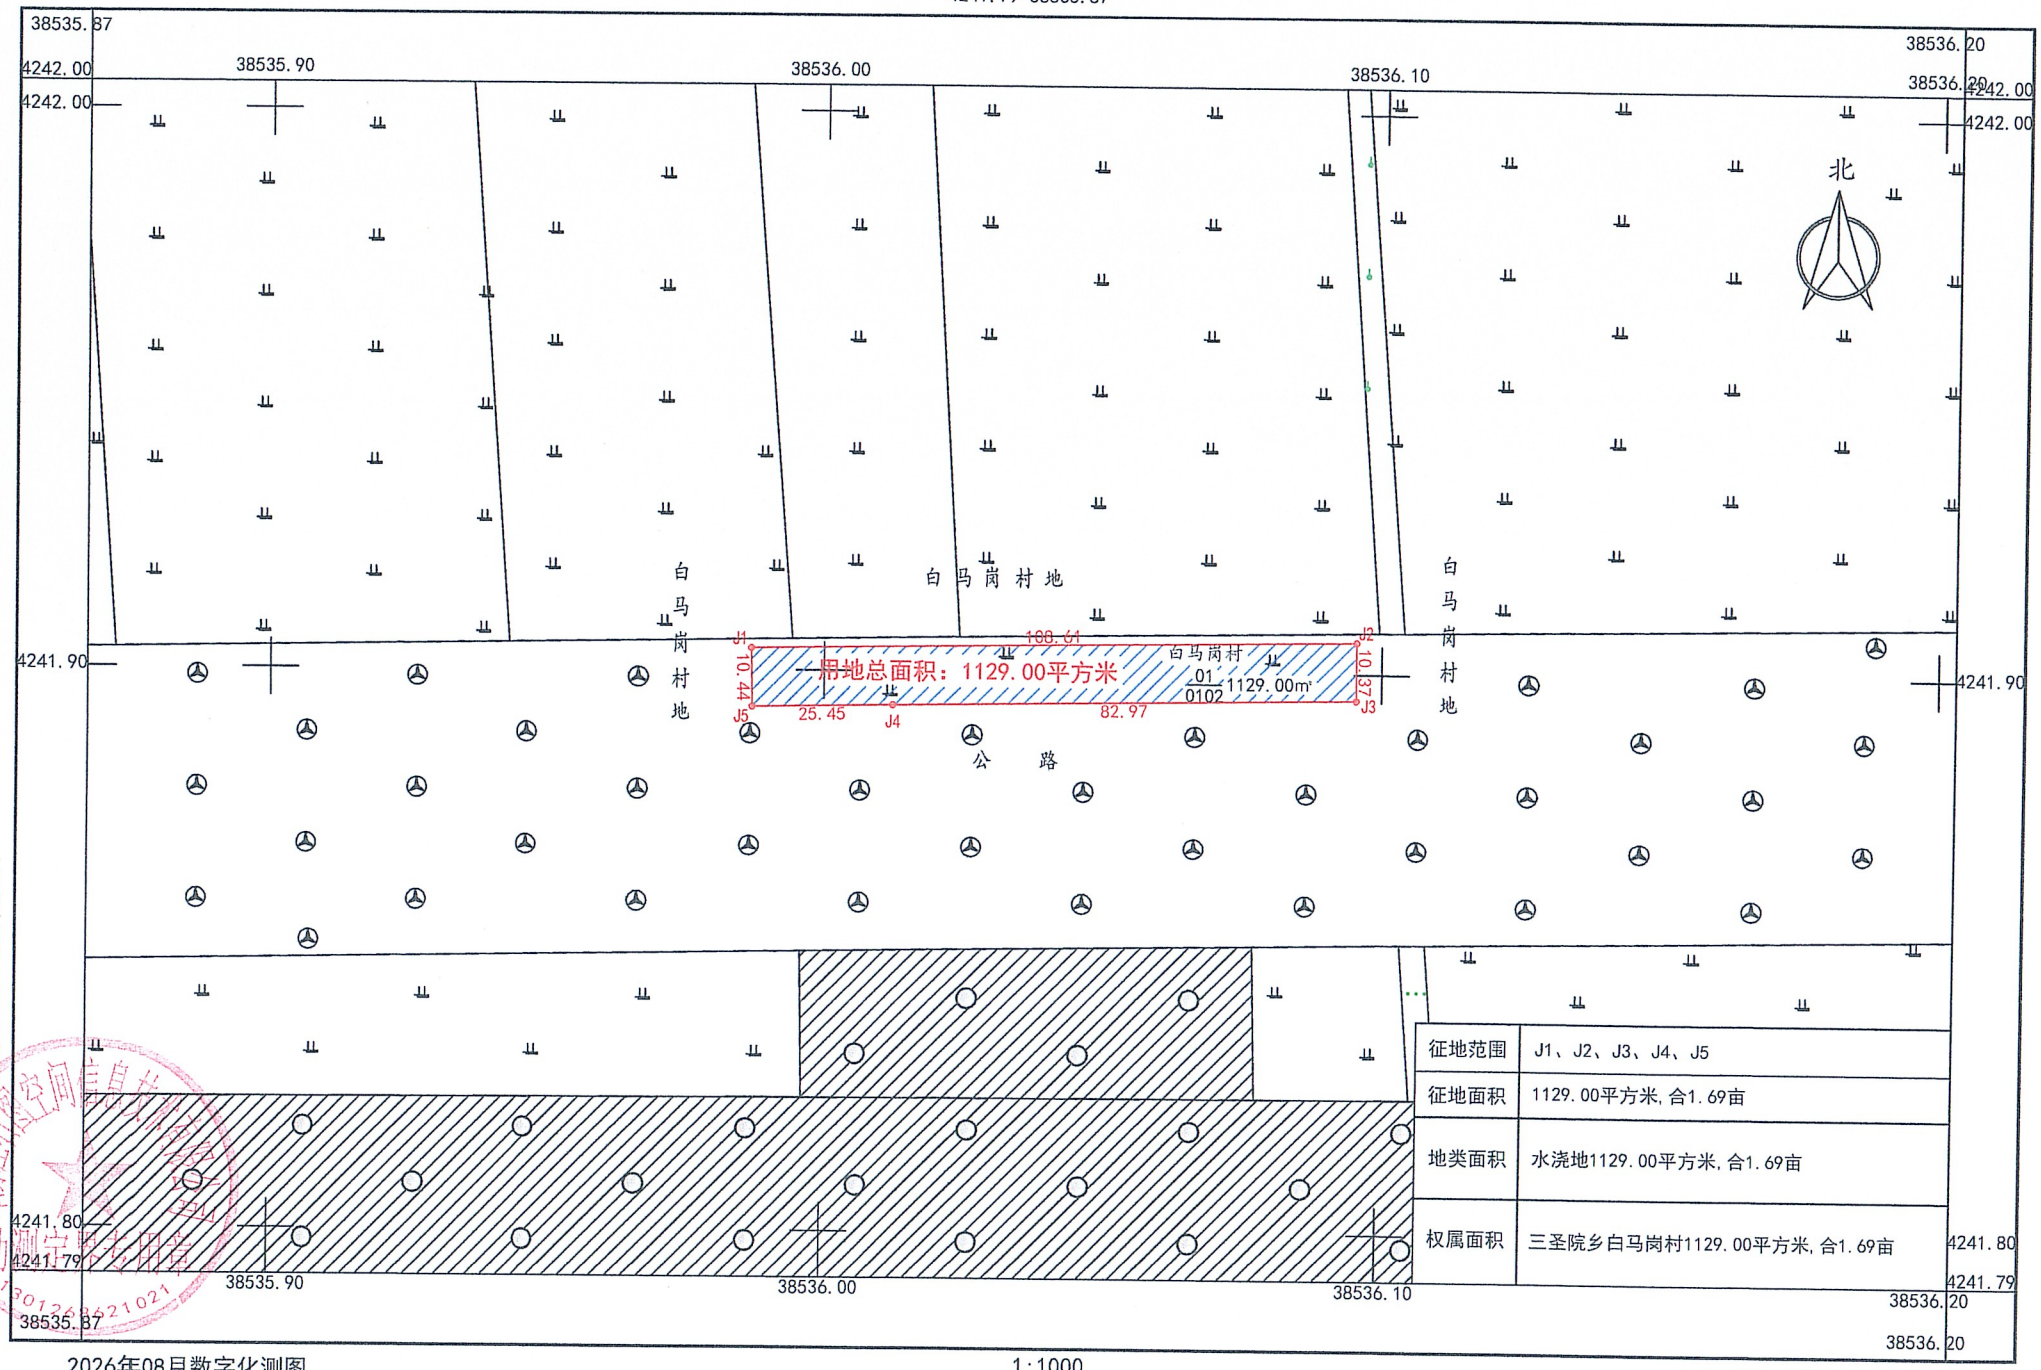

石家庄石图空间信息技术有限公司

2026年08月数字化测图
2000国家大地坐标系
1985国家高程基准
2017年版图式计算机绘图

1:1000

绘图员：任乐意
检查员：武群茂
审核员：王　斌